



ID2 Grondplan nieuwe toestand
1 : 100

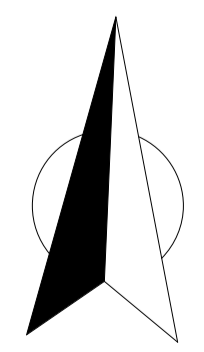

MEETLIJN SCHAAL 1/100

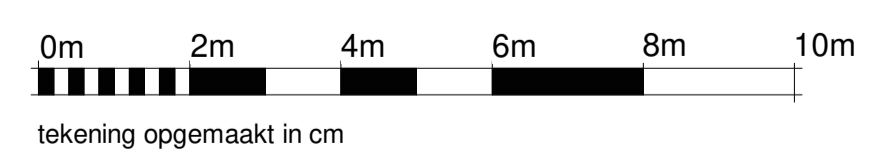

tekening opgemaakt in cm

IND.	GET.	DATUM GET.	NAAM	DATUM NAAM	WUZINGEN
001		2020-03-05	A. X.		VOORONTWERP 1
A	MDGNS	2021-03-10	DDH		Omgangvergunning voorontwerp
B	NGO	2021-04-01	GDH		Planovername - bevestiging met de gemeente
C	NGO	2021-04-21	DDH		Omgangvergunning
D	NGO	2021-06-08	GDH		Stadsbestuurlijke Afdeling
E	DVA	2021-10-01	DDH		Aanpassingen oppt, fetsenrek en afsluitwerken
F	NGO	2021-10-18	DDH		Aanbesteding