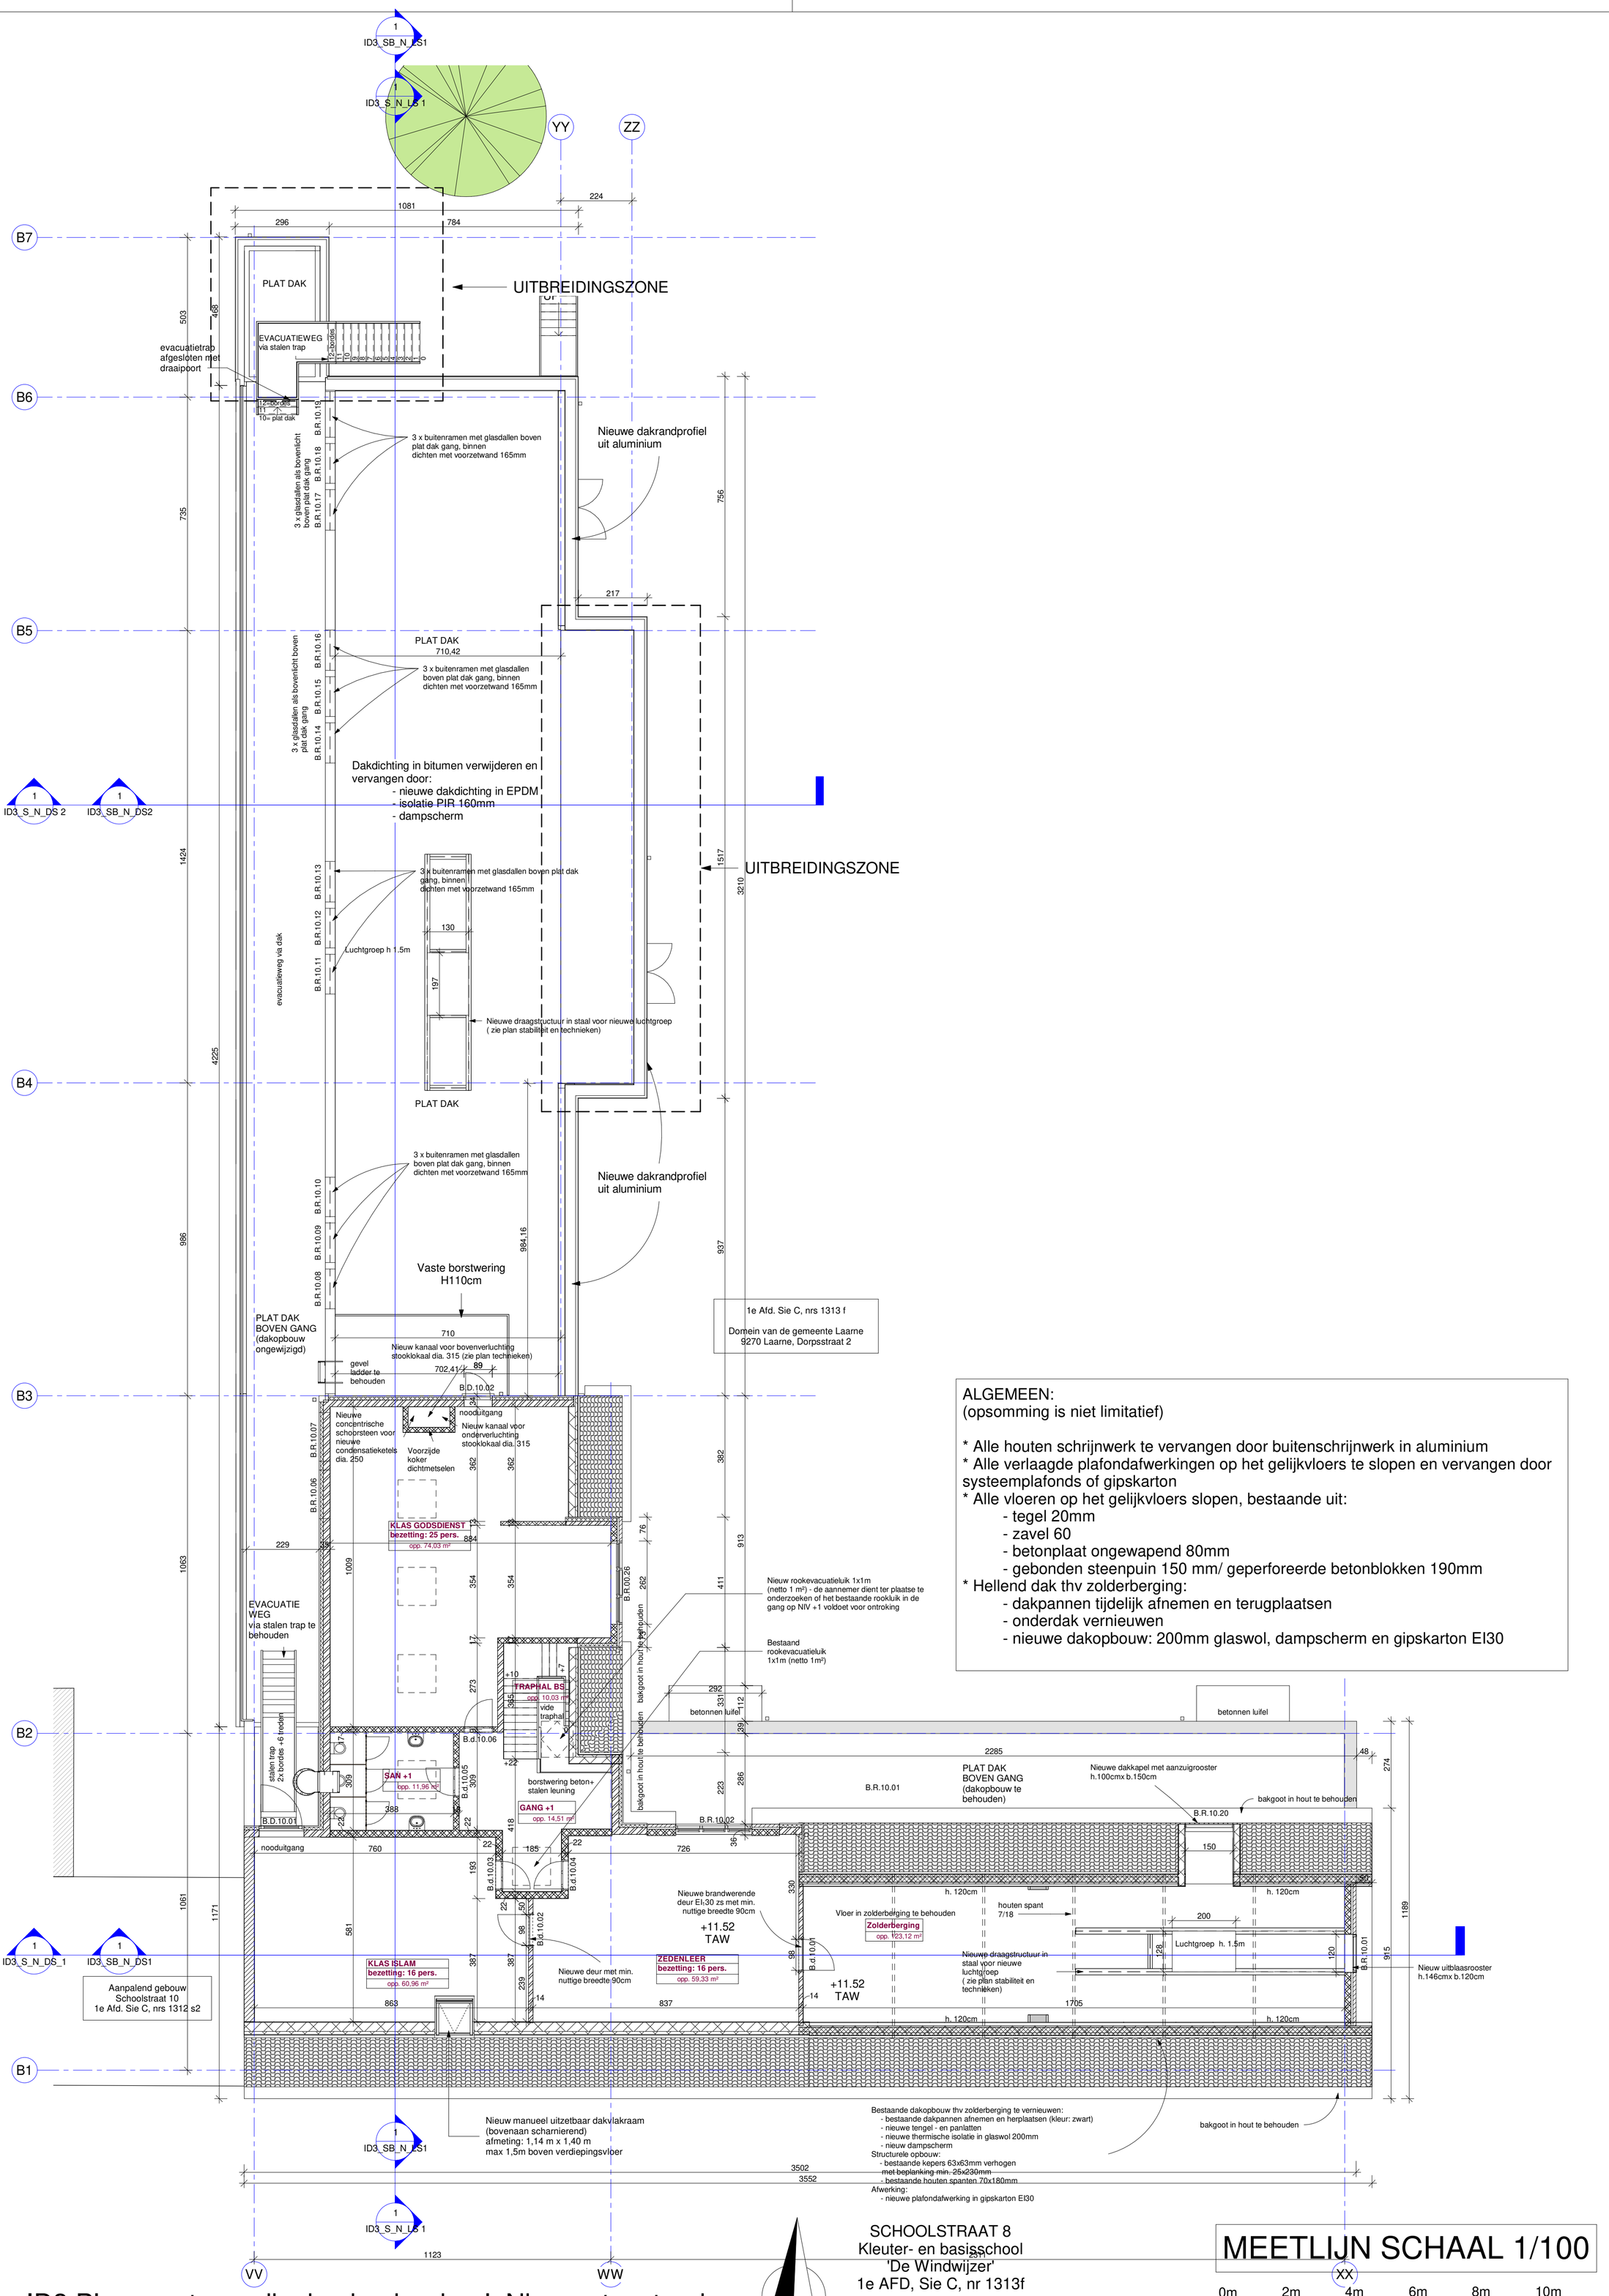

ALGEMEEN:
(opsomming is niet limitatief)

* Alle houten schrijnwerk te vervangen door buitenschrijnwerk in aluminium
* Alle verlaagde plafondafwerkingen op het gelijkvloers te slopen en vervangen door systeemplafonds of gipskarton
* Alle vloeren op het gelijkvloers slopen, bestaande uit:
  - tegel 20mm
  - zavel 60
  - betonplaat ongewapend 80mm
  - gebonden steenpuin 150 mm/ geperforeerde betonblokken 190mm
* Hellend dak thv zolderberging:
  - dakpannen tijdelijk afnemen en terugplaatsen
  - onderdak vernieuwen
  - nieuwe dakopbouw: 200mm glaswol, dampscherm en gipskarton EI30

ID3 Plan eerste verdieping basisschool_Nieuwe toestand

1 : 100

ABETEC ARCHITECTEN & INGENIEURS

PLAN
ID3_P_N_+1
IND.
F
DOSSIER
120355

GBS DE WINDWIJZER LAARNE

AANBESTEDING

verdieping +1
- ID3 Verbouwen basisschool
- nieuwe toestand

OPDRACHTGEVER
LOKAAL BESTUUR LAARNE
Dorpsstraat 2
9270 Laarne

WERF
Schoolstraat 8 - 9270 Laarne
Laarne, 1e afdeling, sectie C, nr1313F

VOOR AKKOORD
bouwheer

architect
ABETEC architecten & ingenieurs nv
Poldergotstraat 1 - 9240 Zele
T +32 52 33 85 00
abetec@abetec.be
Gedelegeerd bestuurder
ir. arch. Eric Van Damme

IND.	GET.	DATUM GET.	NAG.	DATUM NAG.	WIJZIGINGEN
-	ICO	2020-03-05	x	x	VOORONTWERP 1
A	NGO/FG	2021-03-10		DDH	Omgevingsvergunning voorontwerp
B	NGO	2021-04-01		DDH	Plannen _ bespreking met de gemeente
C	NGO	2021-04-21		DDH	Omgevingsvergunning
D	NGO/ CVA	2021-06-08		DDH	Subsidieaanvraag AGION
E	NGO	2021-10-01		DDH	Aanpassingen oprit, fietsenrek en afbraakwerken
F	NGO	2021-10-18		DDH	Aanbesteding